


# 直動転がり支承パネルタイプ 〔CLB護免火〕

◆標準仕様

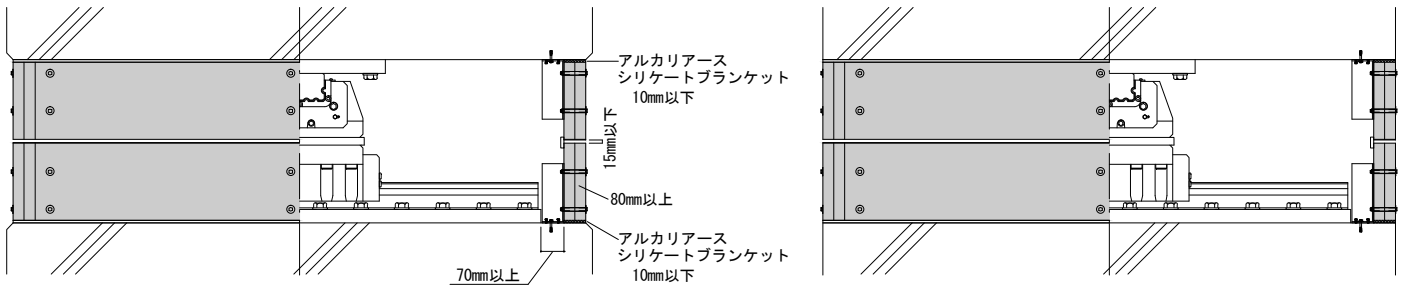

## 不具合例→是正例 (別途工事)

